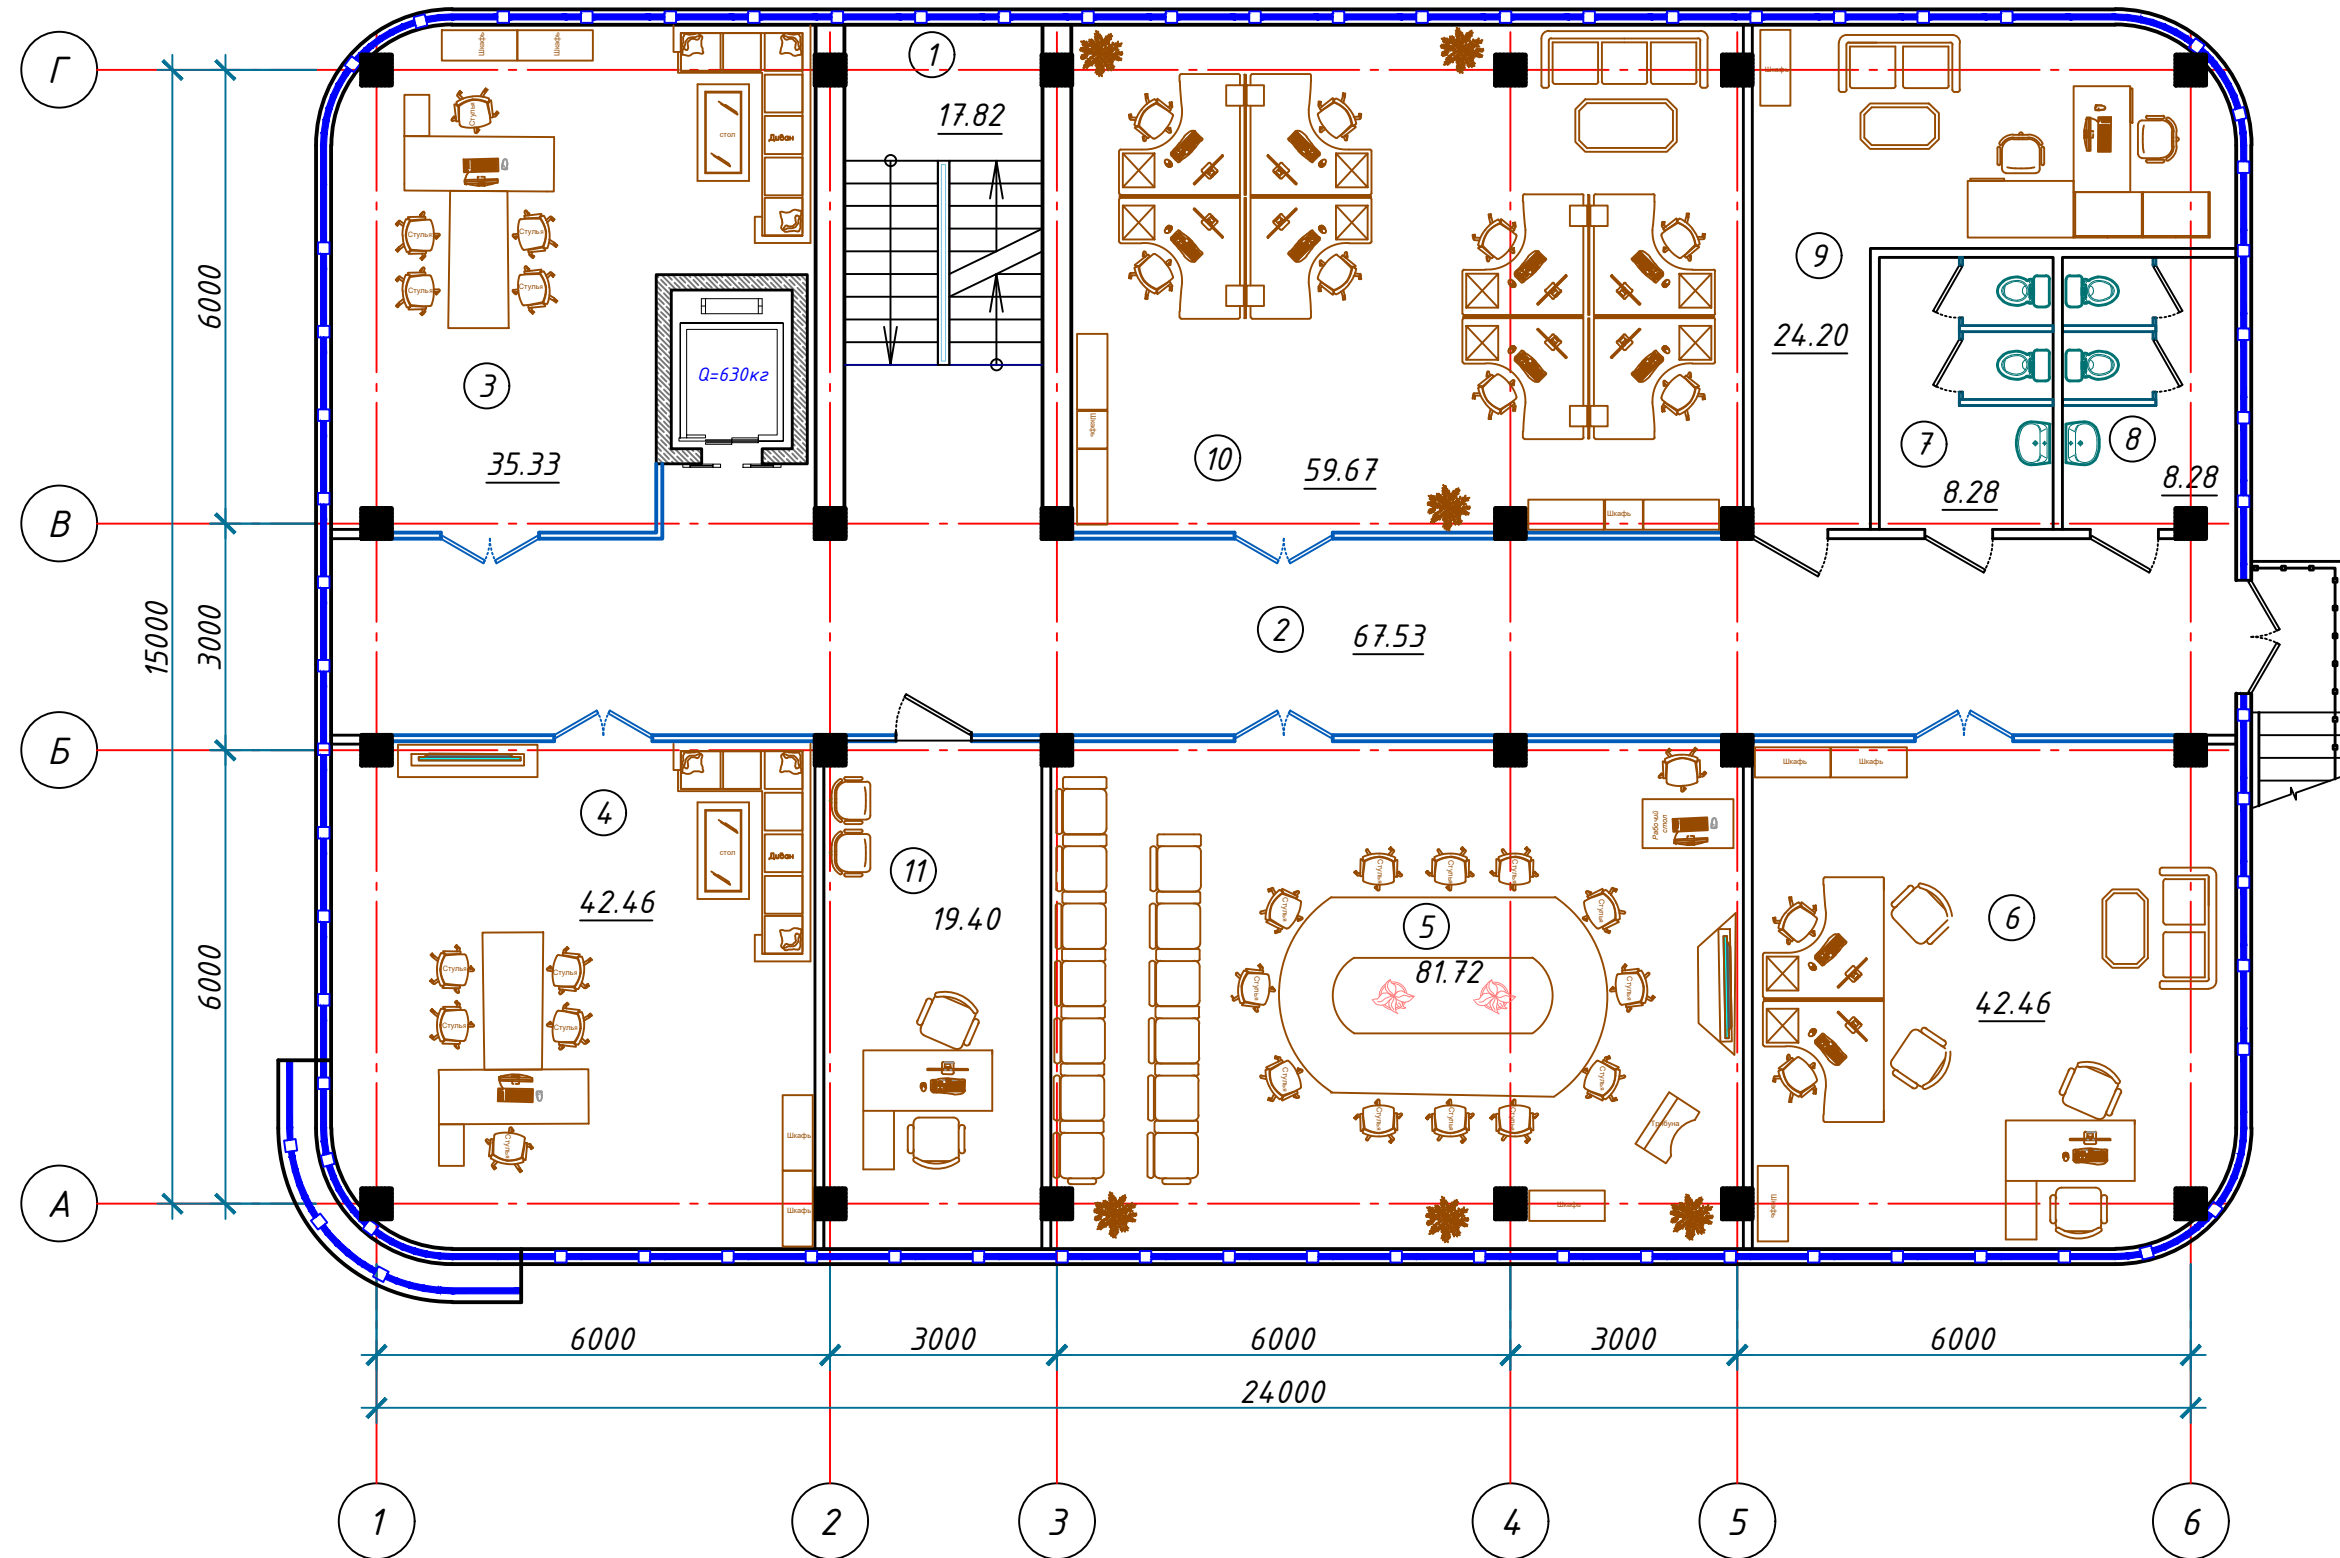

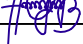


4-қават девор режаси М1:100



Хоналар экспликацияси

Хона рақами	Номланиши	Майдони, м2	Пол типи
1	Зина катаги	17.82	
2	Ўйлак	67.53	
3	МЧЖ директори	35.33	
4	Бўлим бошлиғи хонаси	42.46	
5	Конференциялар зали	81.72	
6	Бошқарма мутахассислари хонаси	42.46	
7	Эркаклар ҳожатхонаси	8.28	
8	Аёллар ҳожатхонаси	8.28	
9	Ҳисобчи ва ёрдамчи ҳисобчи хонаси	24.20	
10	МЧЖ мутахассислари хонаси	59.67	
11	Мутахассис хонаси	19.40	

							АС
						Сурхондарё вилояти Термиз давлат университети ҳудудида "Технопарк" биносини қуриши	
Ўзг	Дона	Вар.	Буюр	Имзо	Сана		
Бош муҳан.	Ахмедов Ф.					"Технопарк" қурилиши	Босқич
Баждарувчи	Ахмедов Ф.						ИЛ
						4-қават девор режаси М1:100. Хоналар экспликацияси	"БИНО ИНШОЁТ МЕЪМОР ЛОЙИХА" Термиз ш. 2022 й.