


2-қават девор режаси М1:100

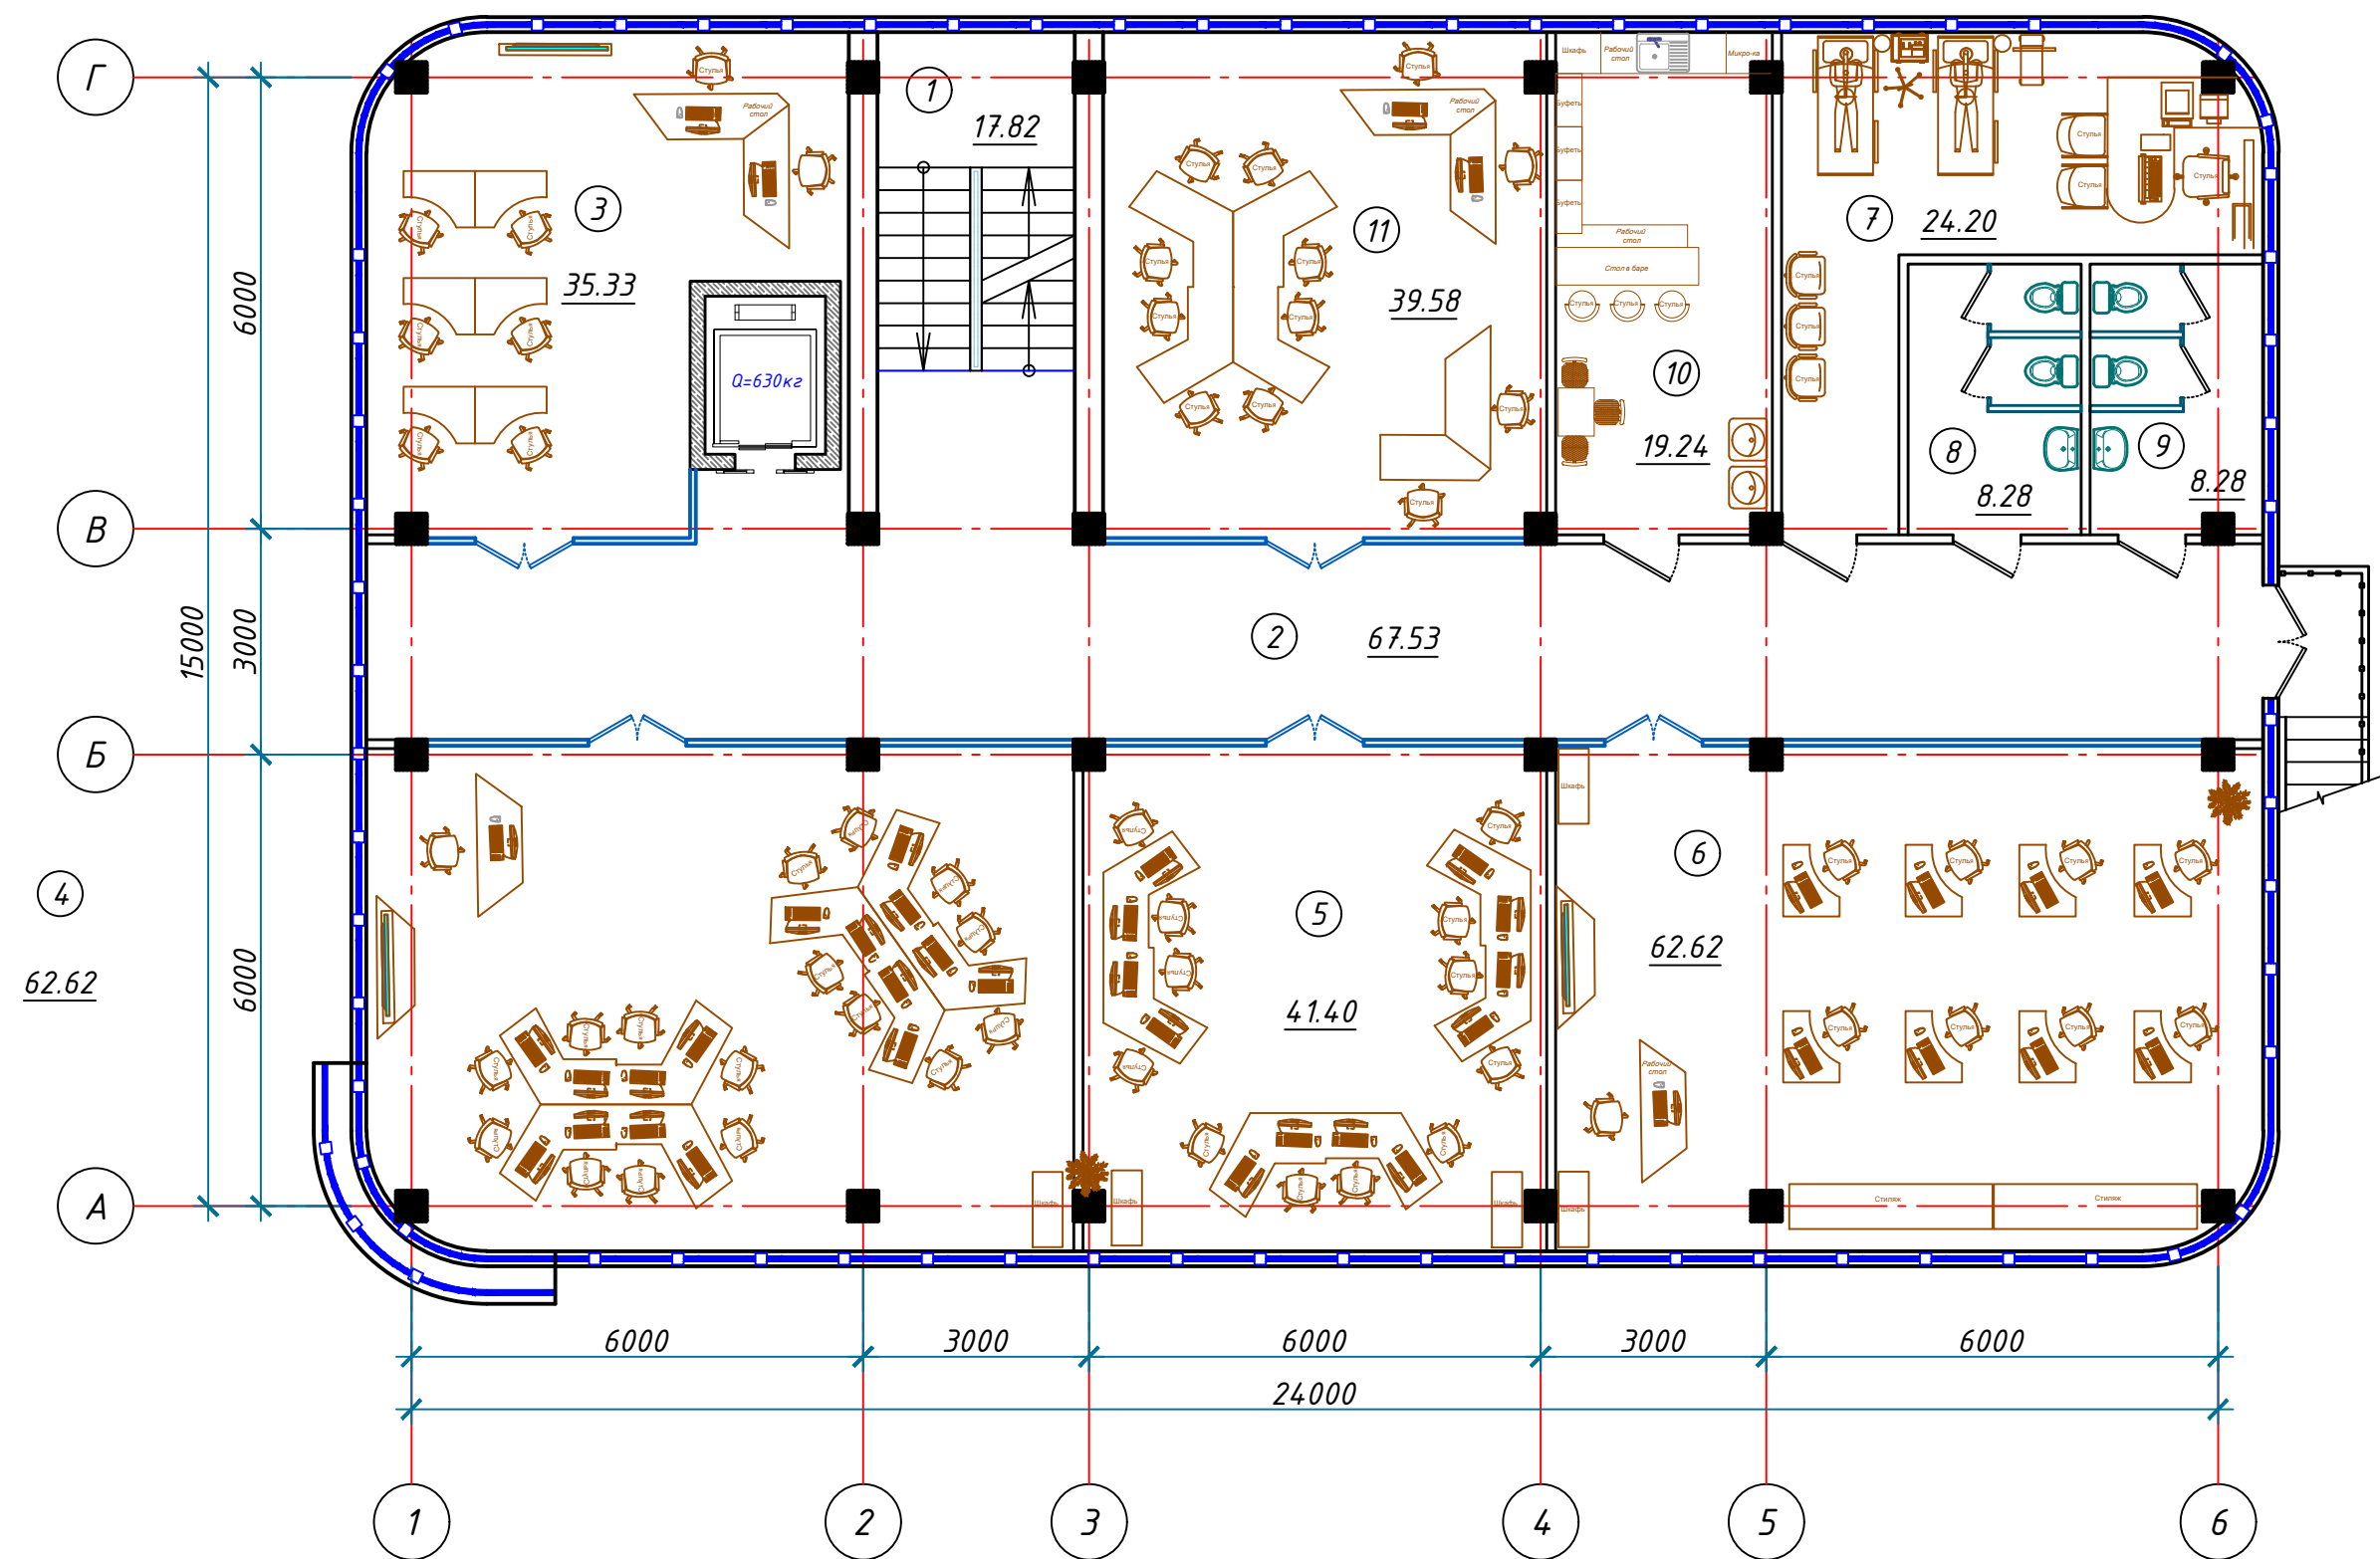

Хоналар экспликацияси

Хона рақами	Номланиши	Майдони, м2	Пол тип
1	Зина катаги	17.82	
2	Йўлак	67.53	
3	"Start up" хонаси	35.33	
4	3D моделлаштириш ва дизайн	62.62	
5	Дастурлаш хонаси	41.40	
6	Робототехника	62.62	
7	Шифокор хонаси	24.20	
8	Эркалар ҳожатхонаси	8.28	
9	Аёллар ҳожатхонаси	8.28	
10	Буфет	19.24	
11	"Start up" хонаси	39.58	

									АС
									Сурхондарё вилояти Термиз давлат университети худудида "Технопарк" биносини қуриш
Ўзг	Дона	Вар.	Буюр	Имзо	Сана				
Бош муҳан.	Ахмедов Ф.								"Технопарк" қурилиши
Бажарувчи	Ахмедов Ф.								ИЛ
									ИЛ
									2-қават девор режаси М1:100. Хоналар экспликацияси
									"БИНО ИНШООТ МЕЪМОР ЛОЙИХА" Термиз ш. 2022 й.