


3-қават девор режаси M1:100

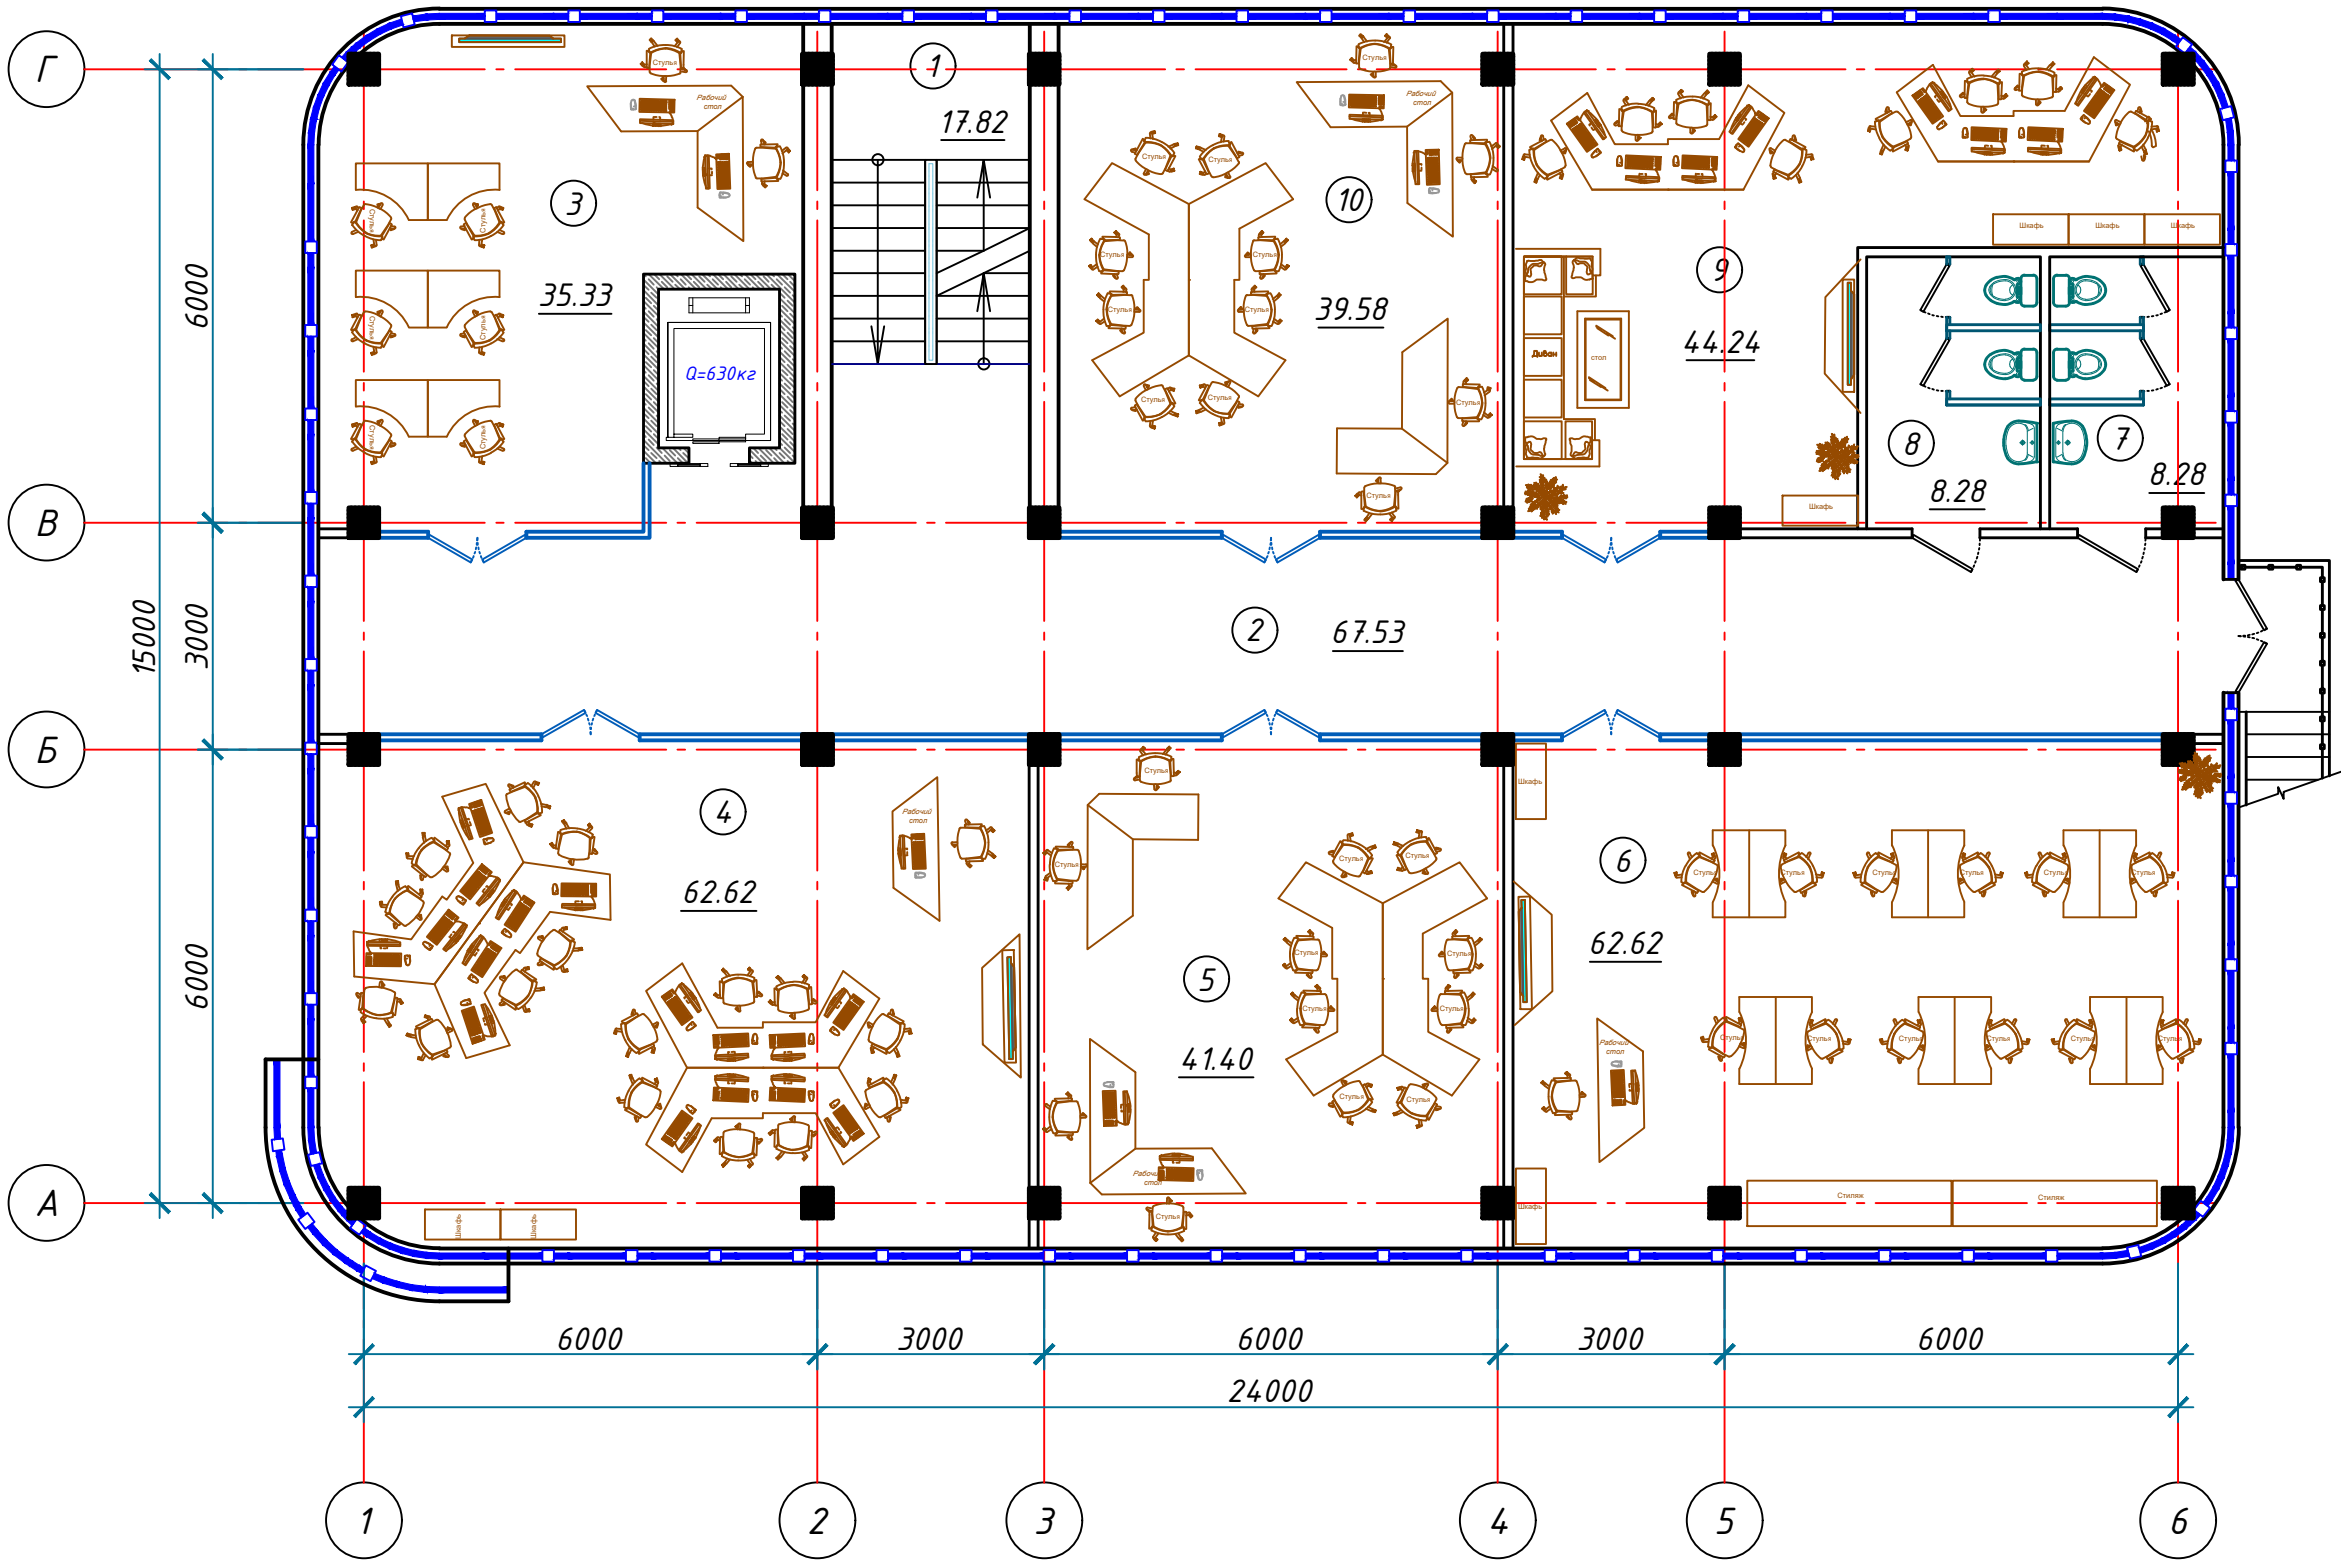

Хоналар экспликацияси

Хона рақами	Номланиши	Майдони, м2	Пол тури
1	Зина катаги	17.82	
2	Ўйлак	67.53	
3	"Start up" хонаси	35.33	
4	Coworking	62.62	
5	"Start up" хонаси	41.40	
6	Мехатроника	62.62	
8	Эркалар ҳожатхонаси	8.28	
7	Аёллар ҳожатхонаси	8.28	
9	Технологияларни рақамлаштириш маркази	44.24	
10	"Start up" хонаси	39.58	

									АС
									Сурхондарё вилояти Термиз давлат университети худудида "Технопарк" биносини қуриши
Ўзг	Дона	Вар.	Буюр	Имзо	Сана				
Бош муҳан.	Ахмедов Ф.								"Технопарк" қурилиши
Бажарувчи	Ахмедов Ф.								ИЛ
									ИЛ
									3-қават девор режаси M1:100. Хоналар экспликацияси
									"БИНО ИНШООТ МЕЪМОР ЛОЙИХА" Термиз ш. 2022 й.