


1-қават девор режаси М1:100

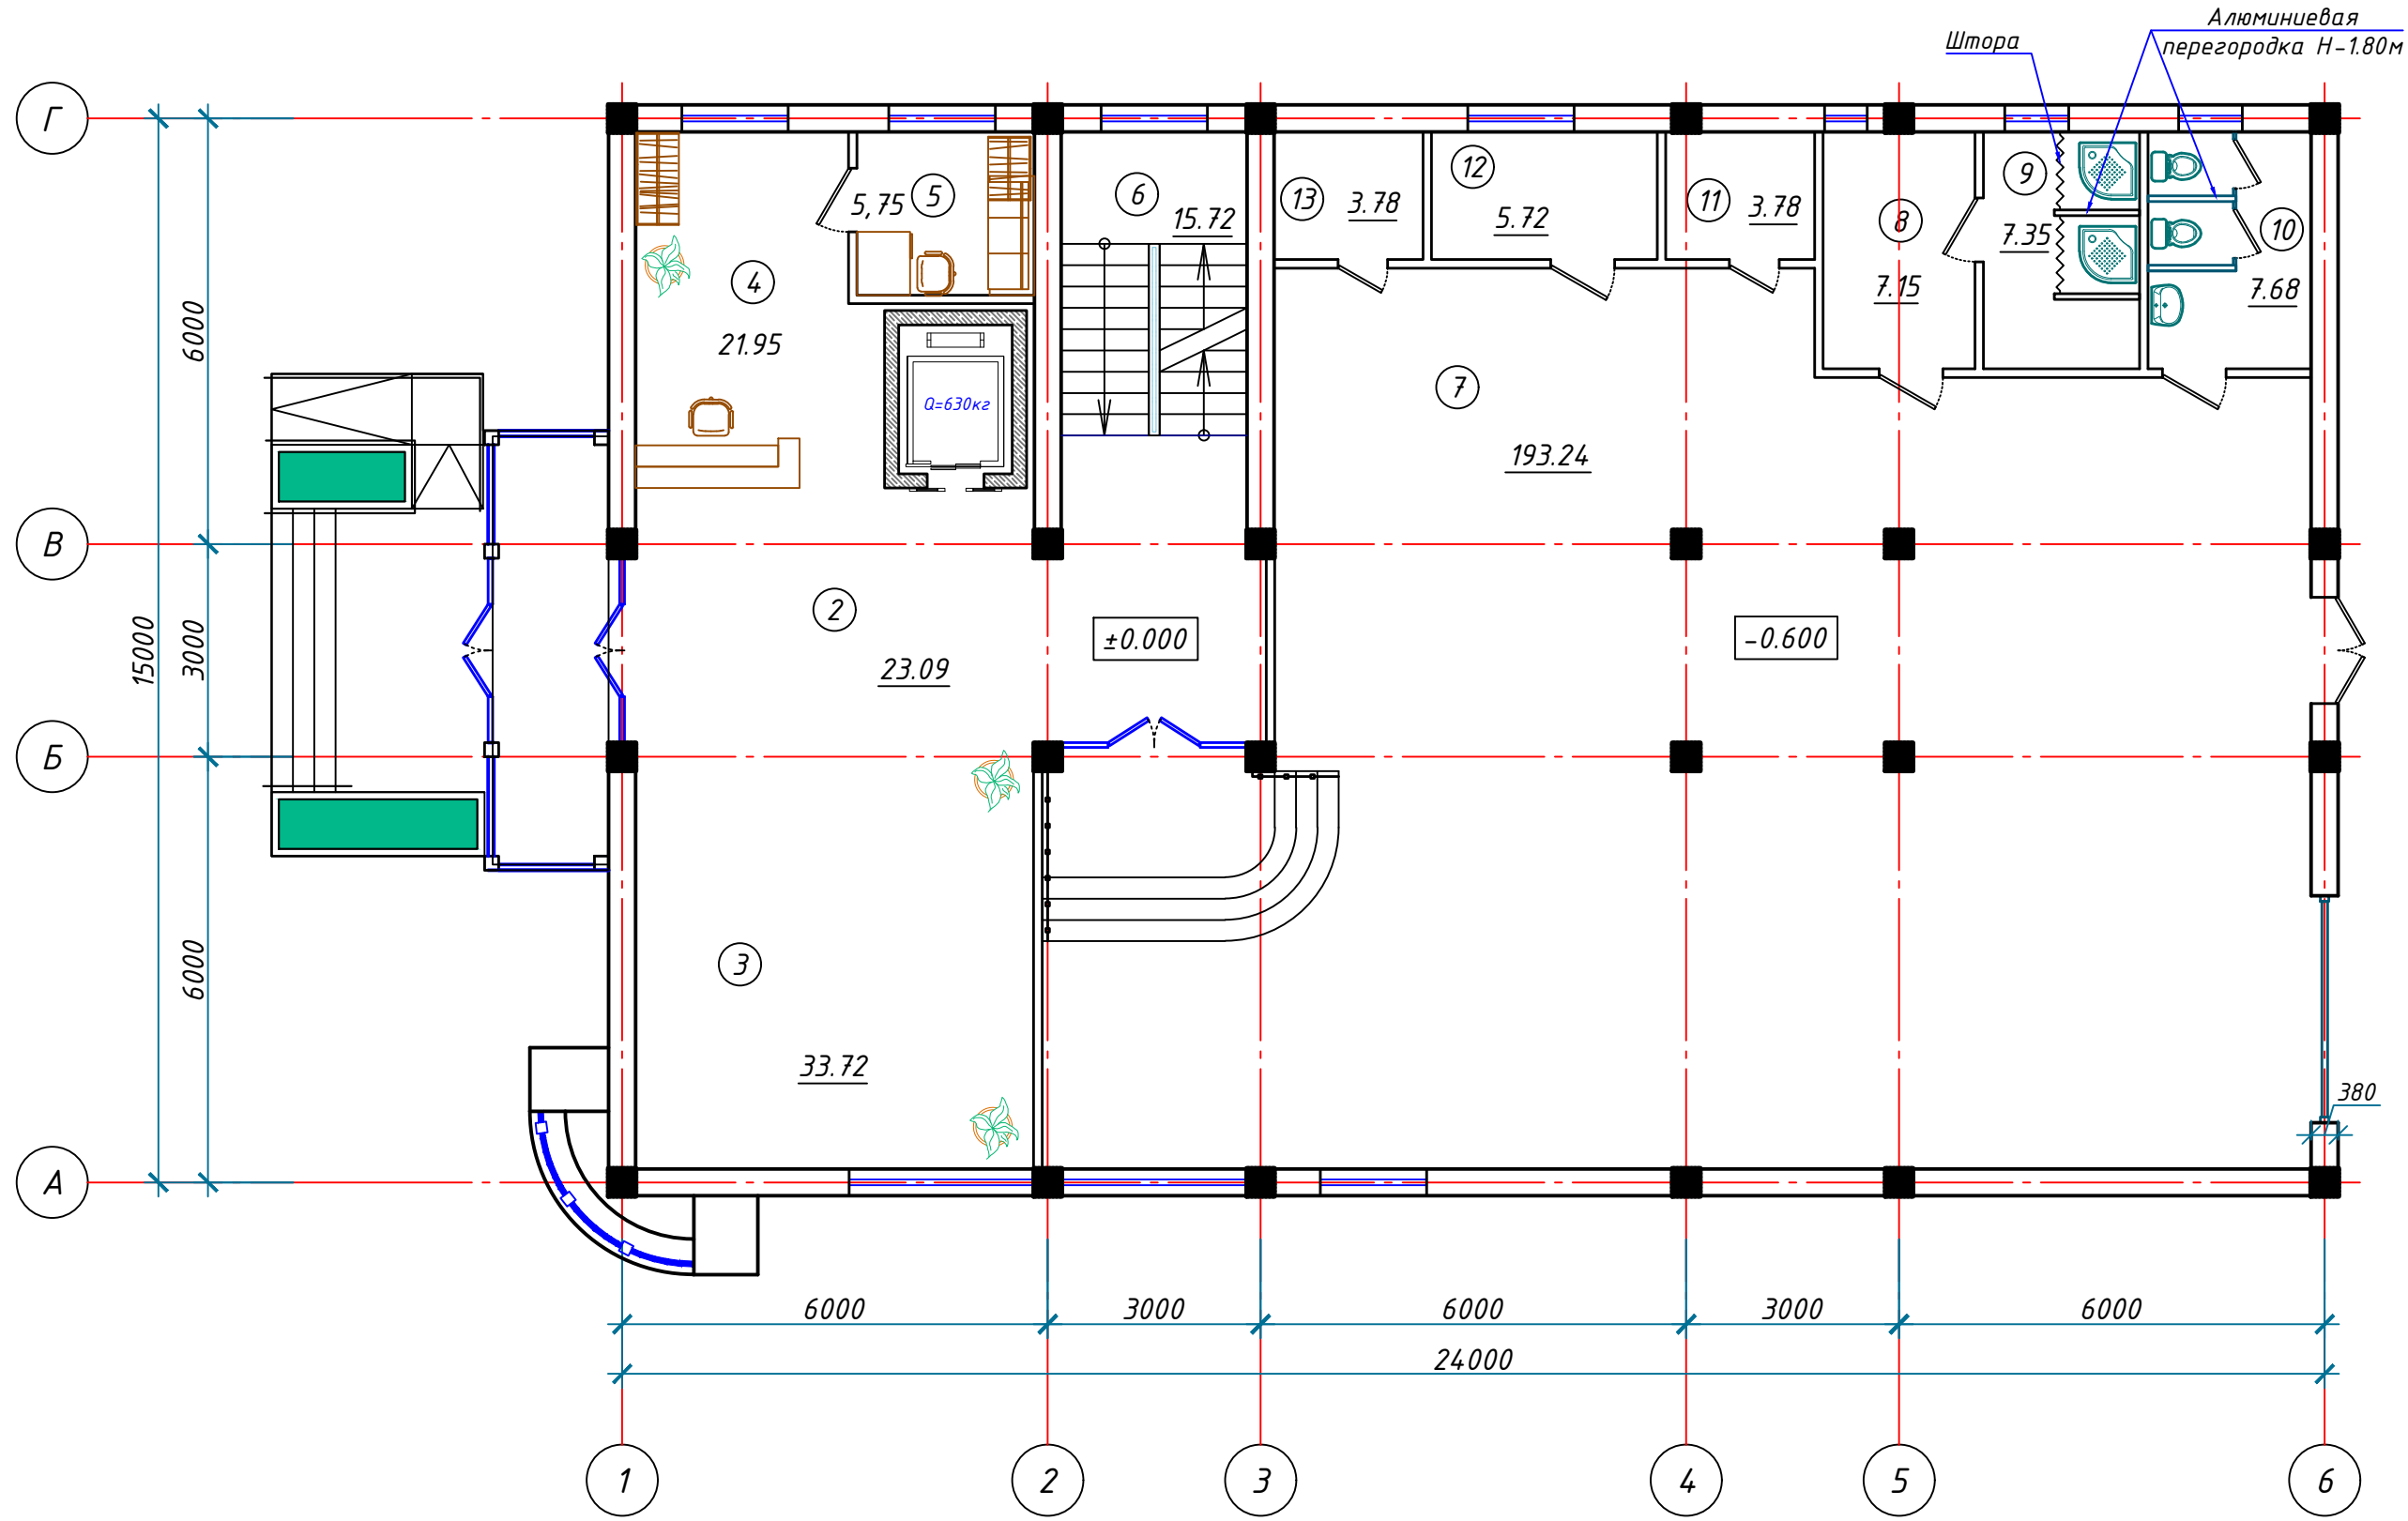

Хоналар экспликацияси

<i>Хона рақами</i>	<i>Номланиши</i>	<i>Майдони, м2</i>	<i>Пол типи</i>
1	Тамбур	9,86	
2	Холл	23.09	
3	Showroom	33.72	
4	Ресепшн ва гардероб	21.95	
5	Ќўриқлаш хонаси	5,75	
6	Зина катаги	15.72	
7	Устахона	193.24	
8	Кийиниш хонаси	7.15	
9	Душхона	7.35	
10	Ќўжатхона	7.68	
11	Электрошит	3.78	
12	Омборхона	5.72	
13	Ќозонхона	3.78	

						АС		
						Сурхондарё вилояти Термиз давлат университети хўдудидида "Технопарк" биносини қуриши		
Ўзг	Дона	Вар.	Буюр	Имзо	Сана			
Бош муҳан.	Аҳмедов Ф.					"Технопарк" қурилиши		
Баъжарувчи	Аҳмедов Ф.					Босқич	Варақа	Варақалар
						ИЛ		ИЛ
						1-қават двор режаси М1:100. Хоналар экспликацияси		
						"БИНО ИНШОТ МЕЪМОР ЛОЙИХА" Термиз ш. 2022 ў.		